PŘÍZEMÍ 1:200

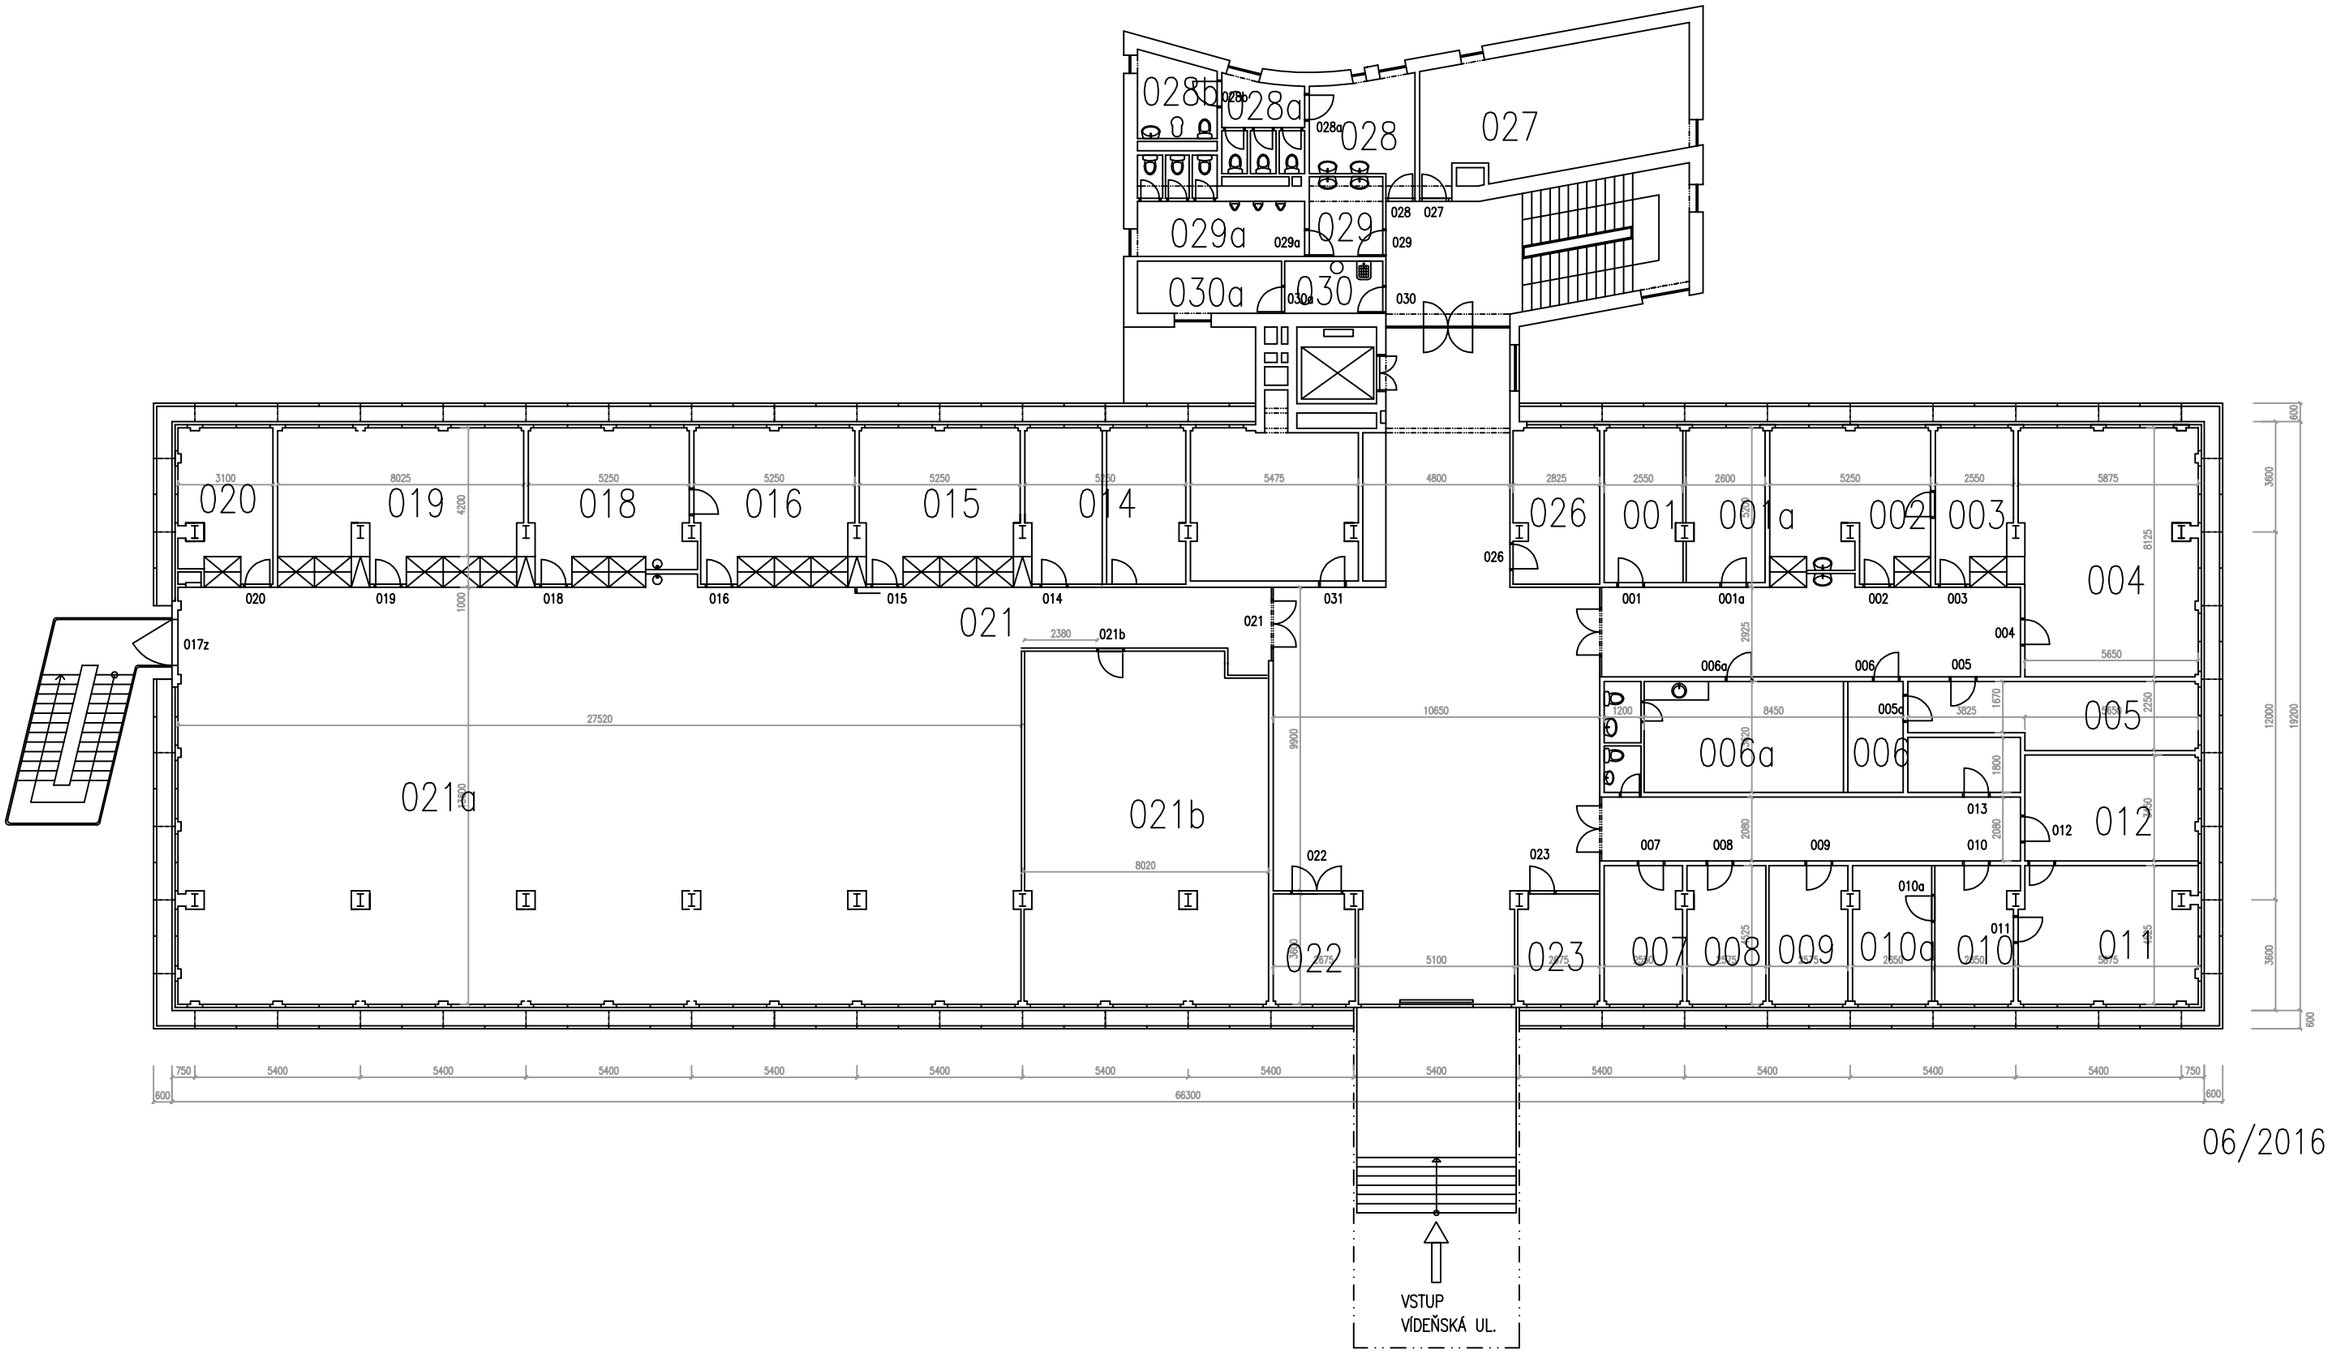

06/2016